


LEYENDA

- SUO SUO. SUELO URBANO NUCLEO HISTORICO
- DELIMITACION NUCLEO HISTORICO
- DELIMITACION SUELO URBANO
- DELIMITACION SUELO URBANIZABLE RESIDENCIAL
- DELIMITACION SUELO URBANIZABLE INDUSTRIAL

EQUIPAMIENTOS

- TD TD. USO ASISTENCIAL
- AD AD. SERVICIO ADMINISTRATIVO-INSTITUCIONAL

EDIFICIOS Y ELEMENTOS PROTEGIDOS		
DENOMINACION	SITUACION	NIVEL DE PROTECCION
1	IGLESIA PARROQUIAL Plaza de la Iglesia	INTEGRAL
2	AYUNTAMIENTO Calle Mayor 1	INTEGRAL
3	ERMITA DEL CALVARIO Calvario	INTEGRAL
4	FACHADA DEL CEMENTERIO Camino del cementerio	INTEGRAL
5	ANTIGUO MOLINO Calle Calvario 2	PARCIAL
6	ARCO DE PIEDRA Y HUECOS Calle Rosario 84	AMBIENTAL
7	ARCO DE PIEDRA Calle Rosario 74	AMBIENTAL
8	ARCO DE PIEDRA Plaza de la Iglesia 5	AMBIENTAL
9	ARCO DE PIEDRA Y HUECOS Calle Mayor 21	AMBIENTAL
10	ARCO DE PIEDRA Calle Mayor 42	AMBIENTAL
11	ARCO DE PIEDRA Calle Suera Alta 27	AMBIENTAL
12	ARCO DE PIEDRA Calle La Pelota 8	AMBIENTAL
13	ARCO DE PIEDRA Calle del Horno 9	AMBIENTAL
14	AZULEJOS DECORATIVOS Calle Raval 9	AMBIENTAL
15	AZULEJOS DECORATIVOS Calle del Retor 3	AMBIENTAL

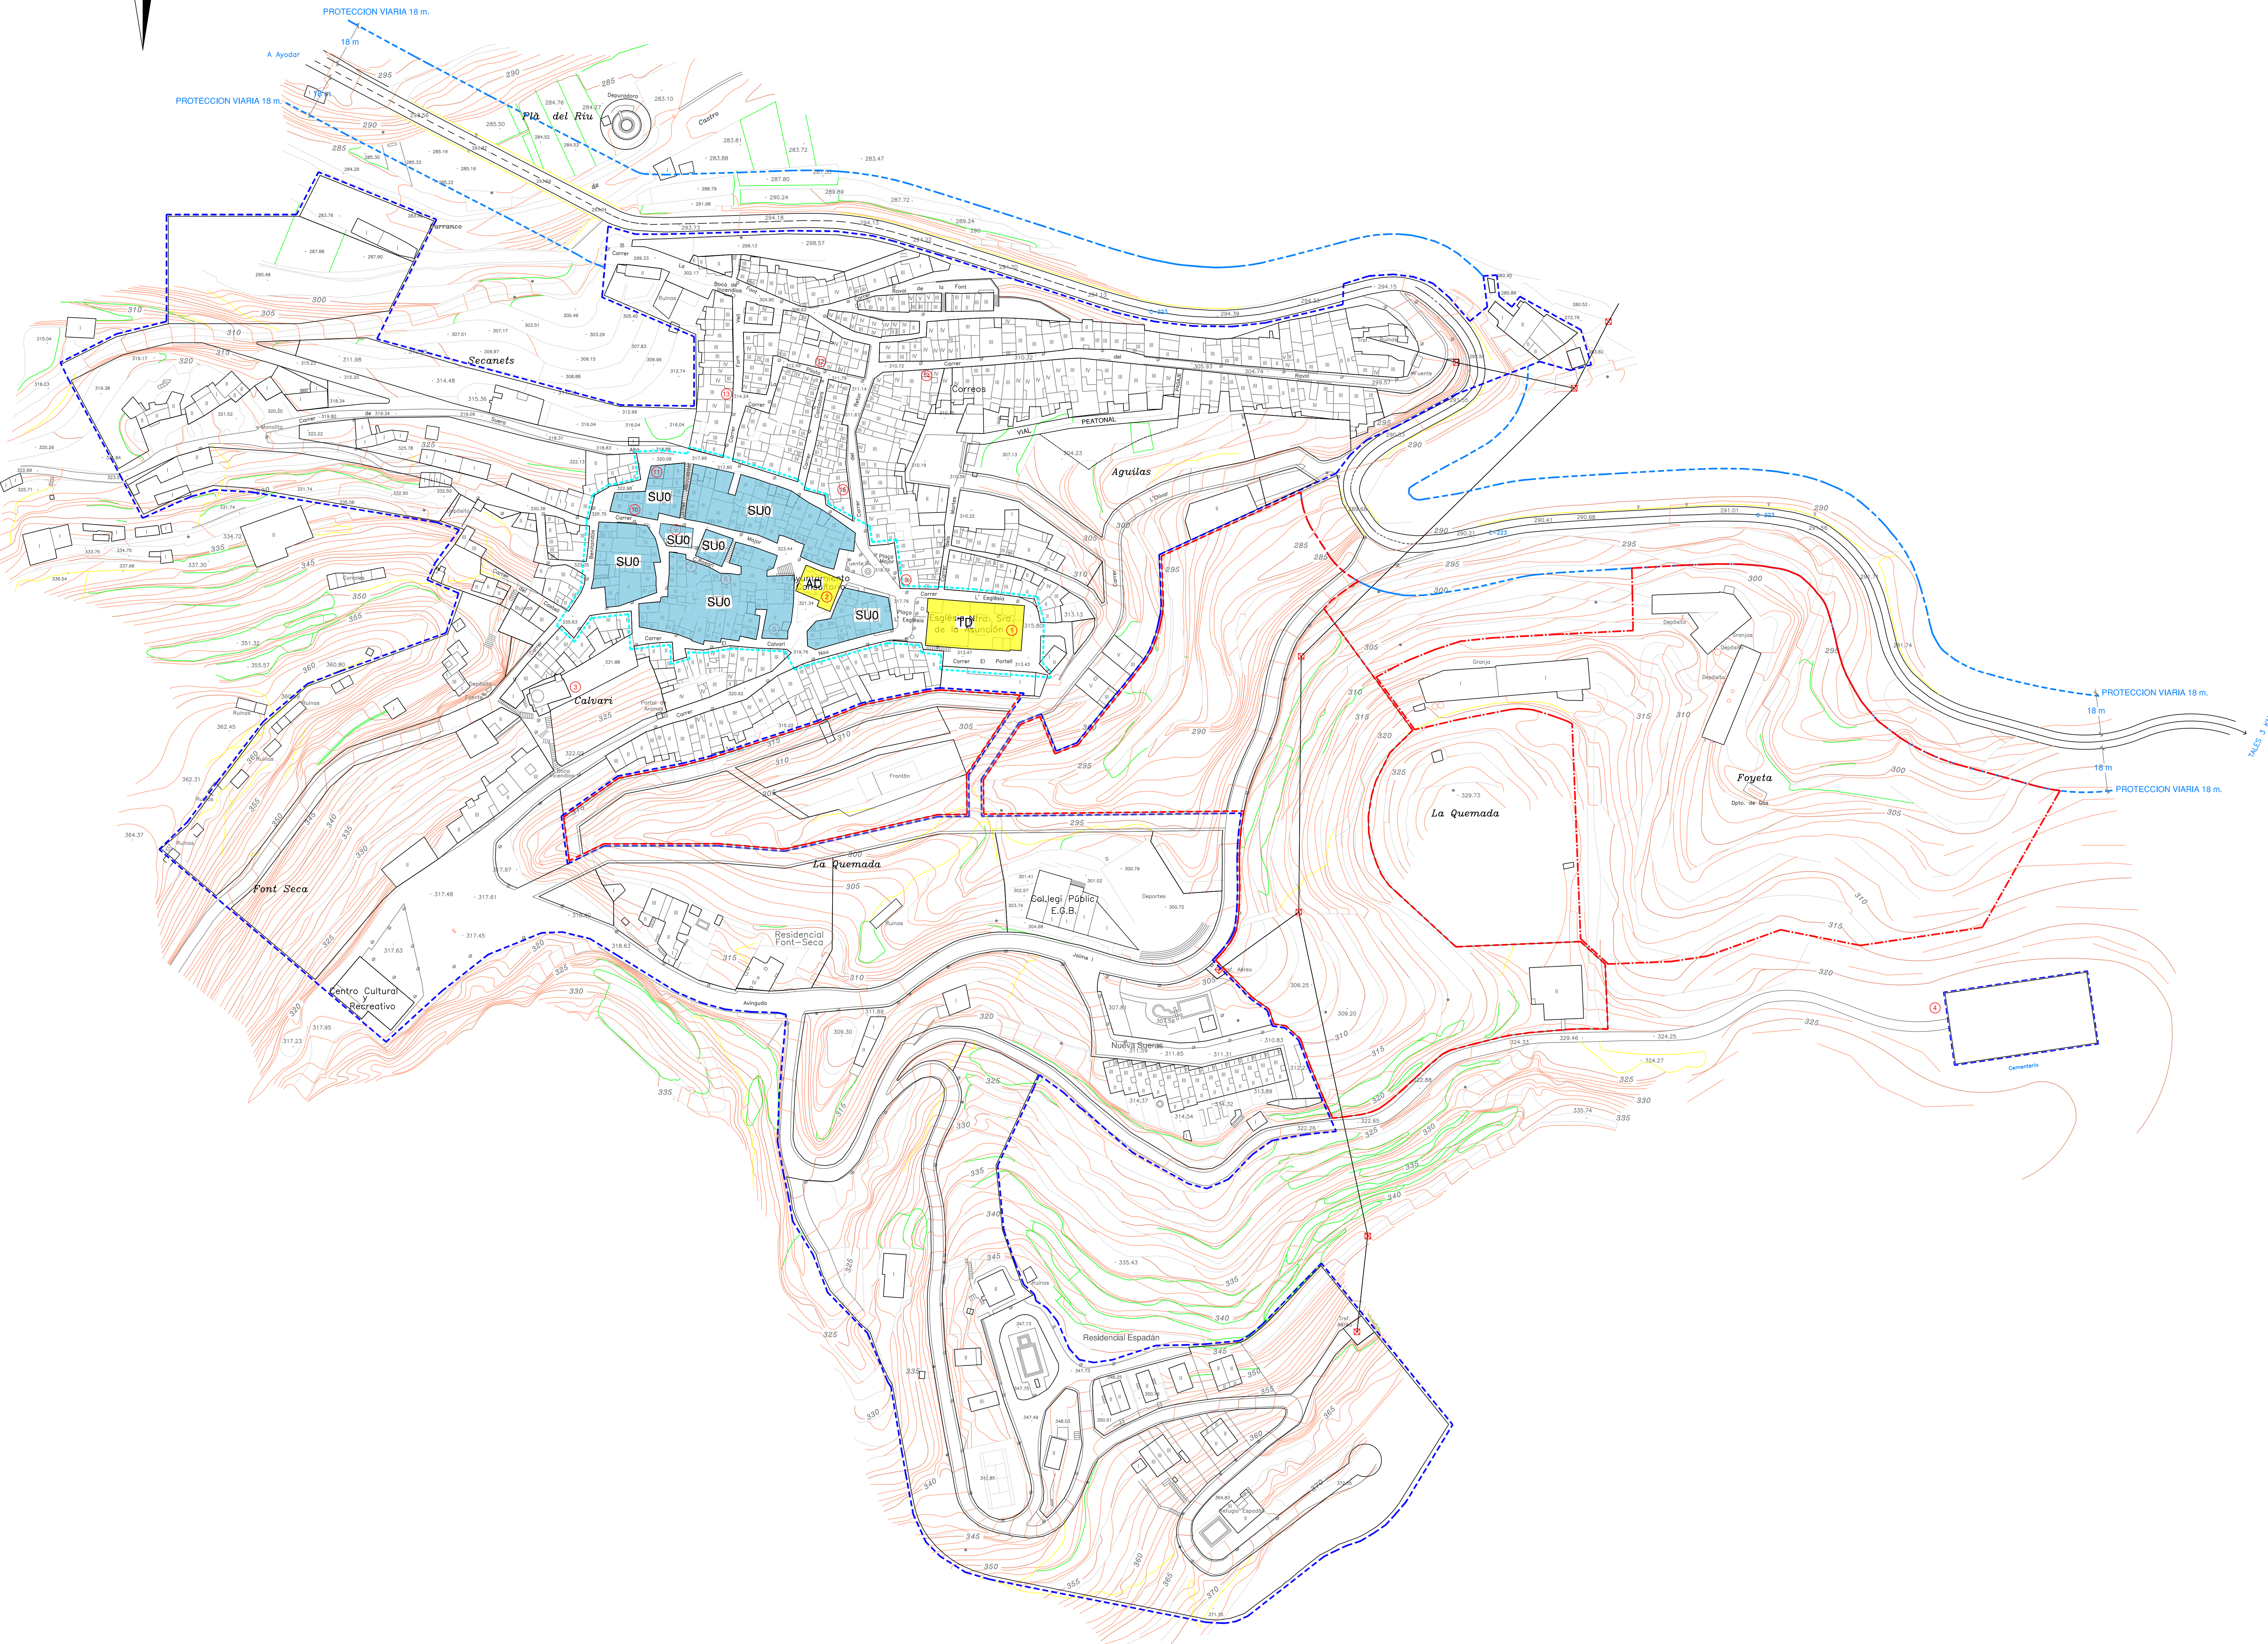

SUERAS

PLAN GENERAL

Ayuntamiento de Suera

PLANO DE ORDENACION	5
DELIMITACION NUCLEO HISTORICO EDIFICIOS PROTEGIDOS	
ESCALA 1:1.000	2.002

Técnico Redactor: D. Fernando Pérez Izquierdo